# ГЕНЕРАЛЬНЫЙ ПЛАН КУЗЬМИЧСКОГО СЕЛЬСКОГО ПОСЕЛЕНИЯ ЕРШИЧСКОГО РАЙОНА СМОЛЕНСКОЙ ОБЛАСТИ

Карта функциональных зон поселения. М 1:5000.

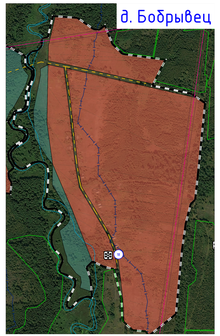


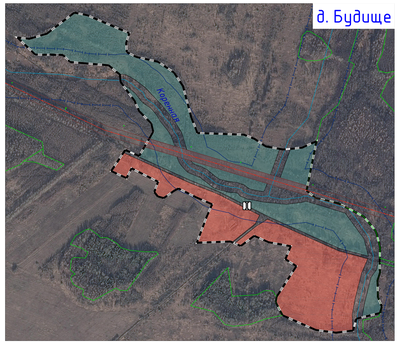


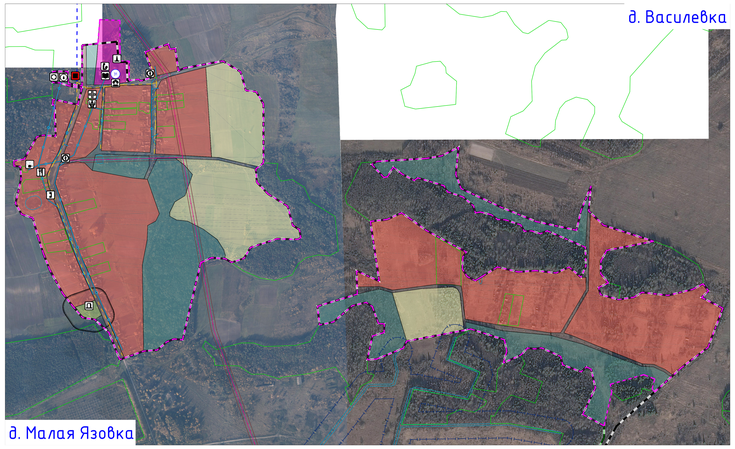


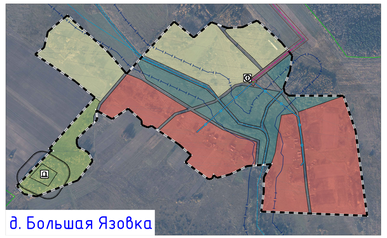

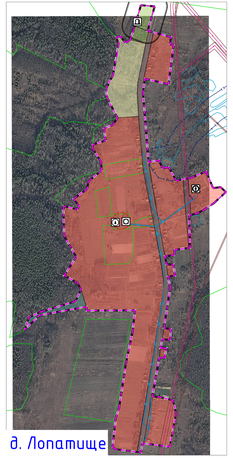


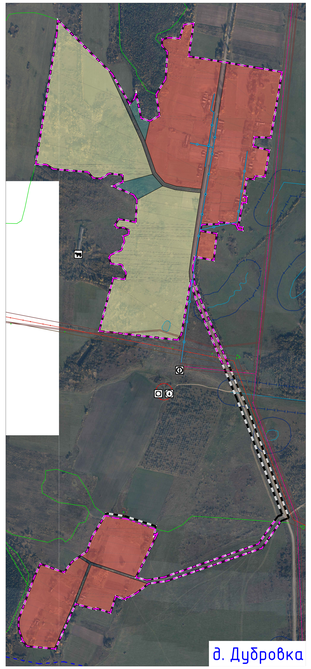


Схема расположения населенных пунктов на территории Кузьмичского сельского поселения (ранее Кузьмичское) Ершичского района Смоленской области

Условные обозначения

| сущ. | проект. | |
|---|---|---|
| | | **Границы** |
| | | государственная граница Российской Федерации |
| | | граница субъекта Российской Федерации |
| | | граница муниципального района |
| | | граница сельского поселения |
| | | граница населенного пункта |
| | | **Границы функциональных зон** |
| | | жилые зоны |
| | | общественно-деловые зоны |
| | | зона смешанной и общественно-деловой застройки |
| | | производственные зоны, зоны инженерной и транспортной инфраструктур |
| | | зоны сельскохозяйственного использования |
| | | зоны рекреационного назначения |
| | | зоны специального назначения |
| | | **Объекты образования и науки** |
| | | общеобразовательная организация |
| | | научная организация и ее структурные подразделения |
| | | **Объекты культуры и искусства** |
| | | объект культурно-просветительного назначения |
| | | объект культурно-досугового (клубного) типа |
| | | **Объекты здравоохранения** |
| | | обособленное структурное подразделение медицинской организации, оказывающее первичную медико-санитарную помощь |
| | | аптечная организация |
| | | **Объекты социального обслуживания** |
| | | стационарные организации социального обслуживания |
| | | **Прочие объекты обслуживания** |
| | | административное здание |
| | | объекты религиозных организаций (объединений) |
| | | объекты торговли, общественного питания |
| | | **Предприятия и объекты добывающей и обрабатывающей промышленности** |
| | | предприятия по обработке древесины, производству изделий из дерева |
| | | предприятия текстильной, легкой промышленности |
| | | **Предприятия и объекты сельского и лесного хозяйства, рыболовства и рыбоводства** |
| | | предприятия по разведению молочного крупного рогатого скота, производству сырого молока |
| | | предприятия смешанное - растениеводства с животноводством |
| | | без специализированного производства культур или животных |
| | | **Прочие объекты, связанные с производственной деятельностью** |
| | | объект, связанный с производственной деятельностью |
| | | **Искусственные дорожные сооружения** |
| | | мостовое сооружение |
| | | **Электрические подстанции** |
| | | электрическая подстанция 35 кВ |
| | | трансформаторная подстанция (ТП) |
| | | **Линии электропередачи (ЛЭП)** |
| | | линии электропередачи 110 кВ |
| | | линии электропередачи 35 кВ |
| | | линии электропередачи 10 кВ |
| | | **Магистральные трубопроводы для транспортировки жидких и газообразных углеводородов** |
| | | магистральный нефтепровод |
| | | **Объекты добычи и транспортировки газа** |
| | | пункт редуцирования газа (ПРГ) |
| | | **Распределительные трубопроводы для транспортировки газа** |
| | | газопровод распределительный высокого давления |
| | | газопровод распределительный низкого давления |
| | | **Объекты теплоснабжения** |
| | | источник тепловой энергии |
| | | **Объекты водоснабжения** |
| | | водонапорная башня |
| | | артезианская скважина |

| сущ. | проект. | |
|---|---|---|
| | | **Сети водоснабжения** |
| | | водопровод |
| | | **Объекты связи** |
| | | автоматическая телефонная станция |
| | | назначная станция (радиосвязи) |
| | | объекты почтовой связи |
| | | **Места погребения** |
| | | кладбище |
| | | **Объекты культурного наследия (ОКН)** |
| | | памятник |
| | | ансамбль |
| | | достопримечательное место |
| | | номер ОКН согласно Том 3 |
| | | **Зоны охраны объектов культурного наследия (памятников истории и культуры) народов Российской Федерации** |
| | | защитная зона объекта культурного наследия |
| | | **Границы территорий объектов культурного наследия** |
| | | иные территории объектов культурного наследия |
| | | **Границы зон с особыми условиями использования территорий** |
| | | санитарно-защитная зона предприятий, сооружений и иных объектов |
| | | охранная зона инженерных коммуникаций |
| | | охранная зона, рекомендуемая к внесению в ЕГРН |
| | | санитарно-защитные зоны от скотомогильников |
| | | водоохранная зона |
| | | береговая полоса |
| | | Первый пояс зоны санитарной охраны источника водоснабжения |
| | | санитарно-защитная полоса водоводов |
| | | **Поверхностные водные объекты** |
| | | водоток (река, ручей, канал) |
| | | водоем (озеро, пруд, обводненный карьер, водохранилище) |
| | | границы земельных участков, сведения о которых содержатся в ЕГРН |

Примечания:
1. Данные карты выполнены с точностью 1:2000.
2. Границы субъектов, муниципального района, сельского поселения, населенных пунктов, а также границы территориальных зон, установленные настоящими Правилами землепользования и застройки, внесены в соответствии с Федеральным законом от 30.12.2015 № 431-ФЗ «О геодезии, картографии и пространственных данных и о внесении изменений в отдельные законодательные акты Российской Федерации».
3. Информация об ограничениях (обременениях) использования земельных участков и объектов капитального строительства, расположенных в границах территориальных зон, установленных настоящими Правилами землепользования и застройки, внесена в соответствии с Федеральным законом от 13.07.2015 № 218-ФЗ «О государственной регистрации недвижимости».
4. Границы территориальных зон, установленные настоящими Правилами землепользования и застройки, внесены в соответствии с Федеральным законом от 03.08.2018 № 342-ФЗ «О внесении изменений в Градостроительный кодекс Российской Федерации и отдельные законодательные акты Российской Федерации».
5. Границы территориальных зон, установленные настоящими Правилами землепользования и застройки, внесены в соответствии с Федеральным законом от 29.12.2004 № 191-ФЗ «О введении в действие Градостроительного кодекса Российской Федерации».
6. Границы территориальных зон, установленные настоящими Правилами землепользования и застройки, внесены в соответствии с Федеральным законом от 03.08.2018 № 342-ФЗ «О внесении изменений в Градостроительный кодекс Российской Федерации и отдельные законодательные акты Российской Федерации».
| | | | | | | | |
|---|---|---|---|---|---|---|---|
| | | | | | | Муниципальный контракт №01-ос-2018 от 15.08.2018 г. | ГП-5 |
| | | | | | | Генеральный план и Проект землепользования и застройки Кузьмичского сельского поселения Ершичского района Смоленской области | |
| Изм. | Кол.уч. | Лист | № док. | Подп. | Дата | | |
| ГИП | | Якубенков | | | | Генеральный план | Стадия: П; Лист: 5; Листов: 5 |
| Разработал | | Якубенков | | | | Карта функциональных зон поселения. М 1:5000. | Общество с ограниченной ответственностью «Архитектурно-планировочная мастерская» |
| Н.контр. | | Шаповалов | | | | | |